


Renvooi

- ⊗ lichtpunt wand (exclusief armatuur)
- ⊕ HWA
- ∇ ventilatie rooster
- ⊠ kiepraam
- ⊠ nood-meterkast met afgedopte aansluitingen
(elektra 3x25Amp, gas G4, water Qn=2,5)
- ⊠ brandslanghaspel



schaal 1:150

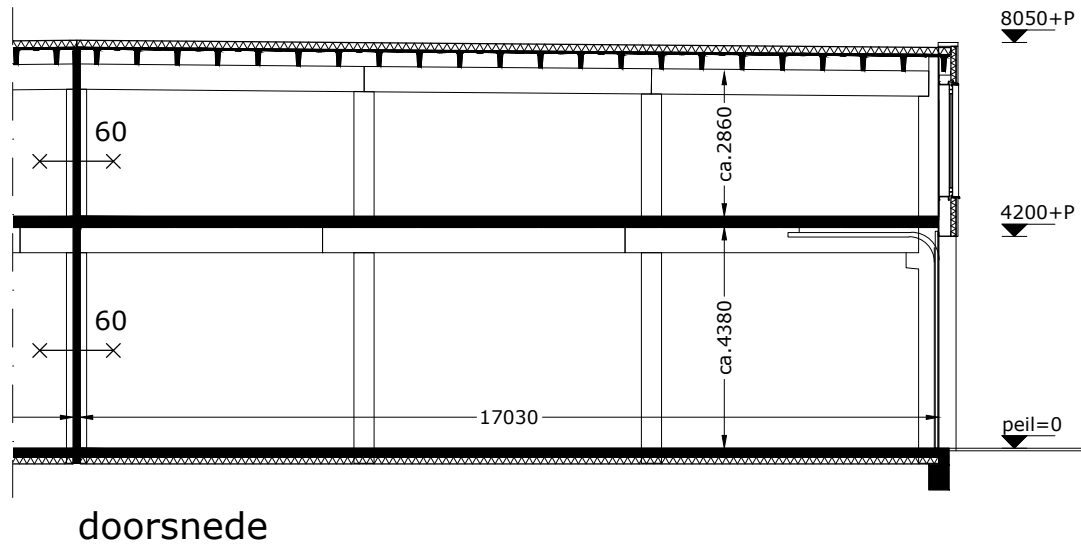