



Frankweg

situatie en terrein Midi Center Nieuw-Vennep 4 schaal 1:300


Guldenweg

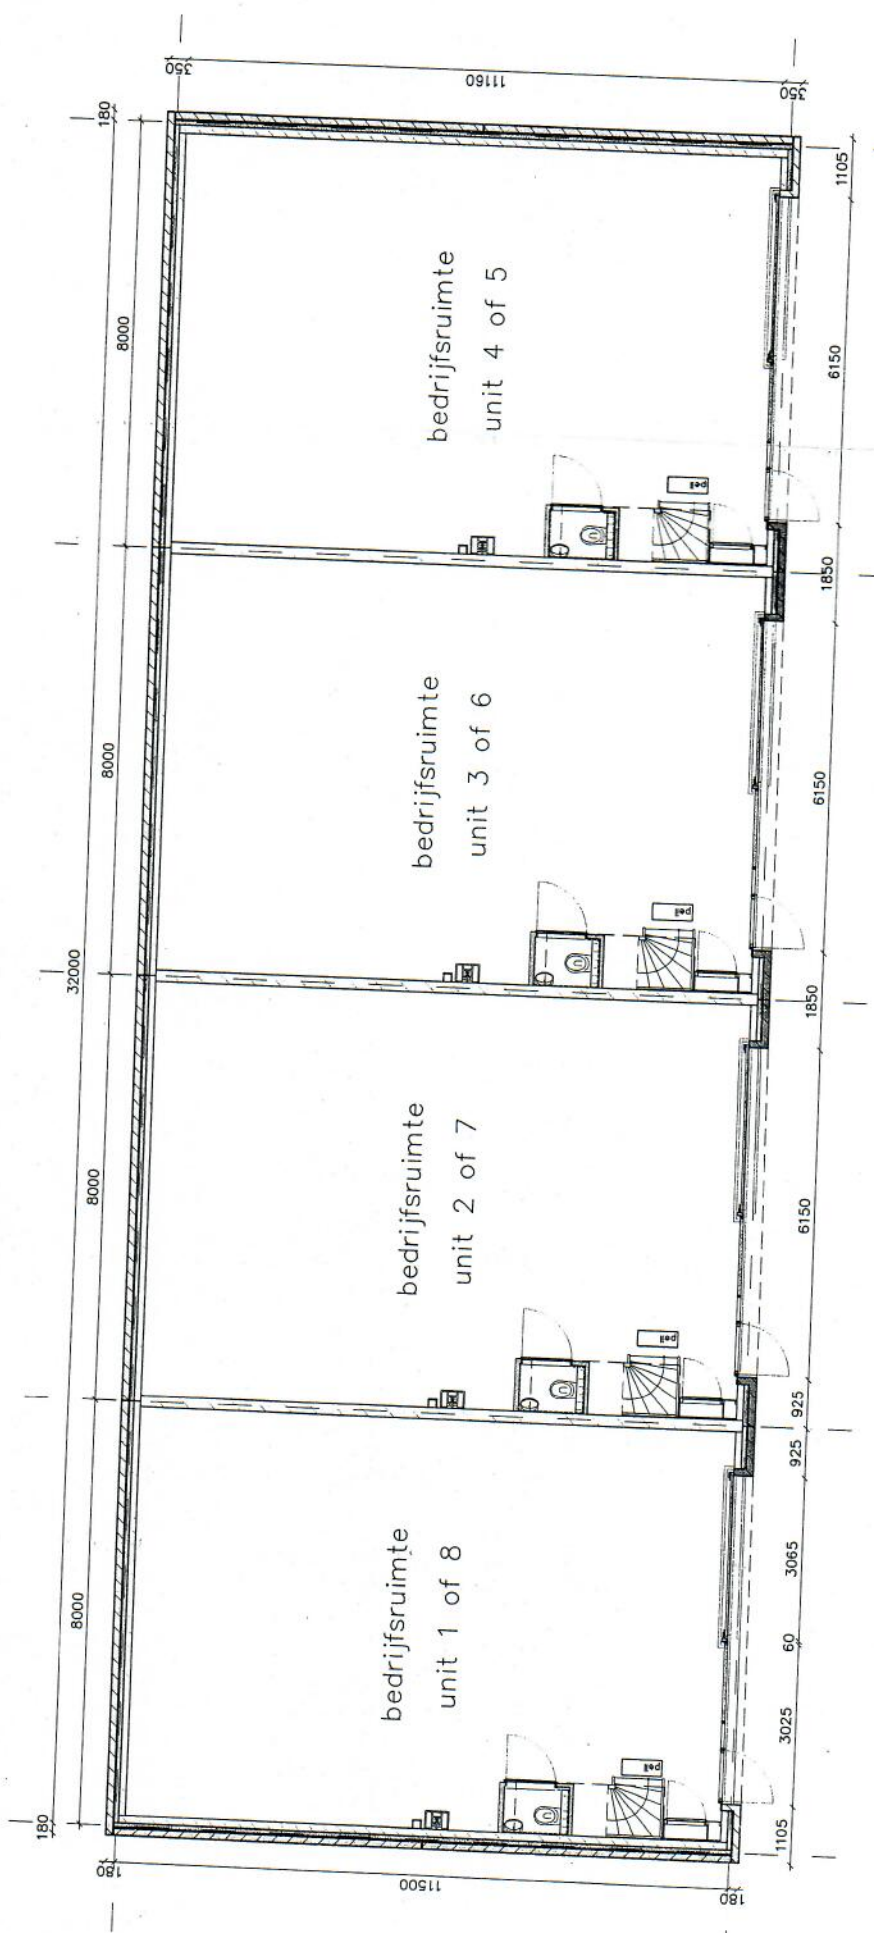




begane grond unit 1 t/m 8 Midi Center Nieuw-Vennep 4

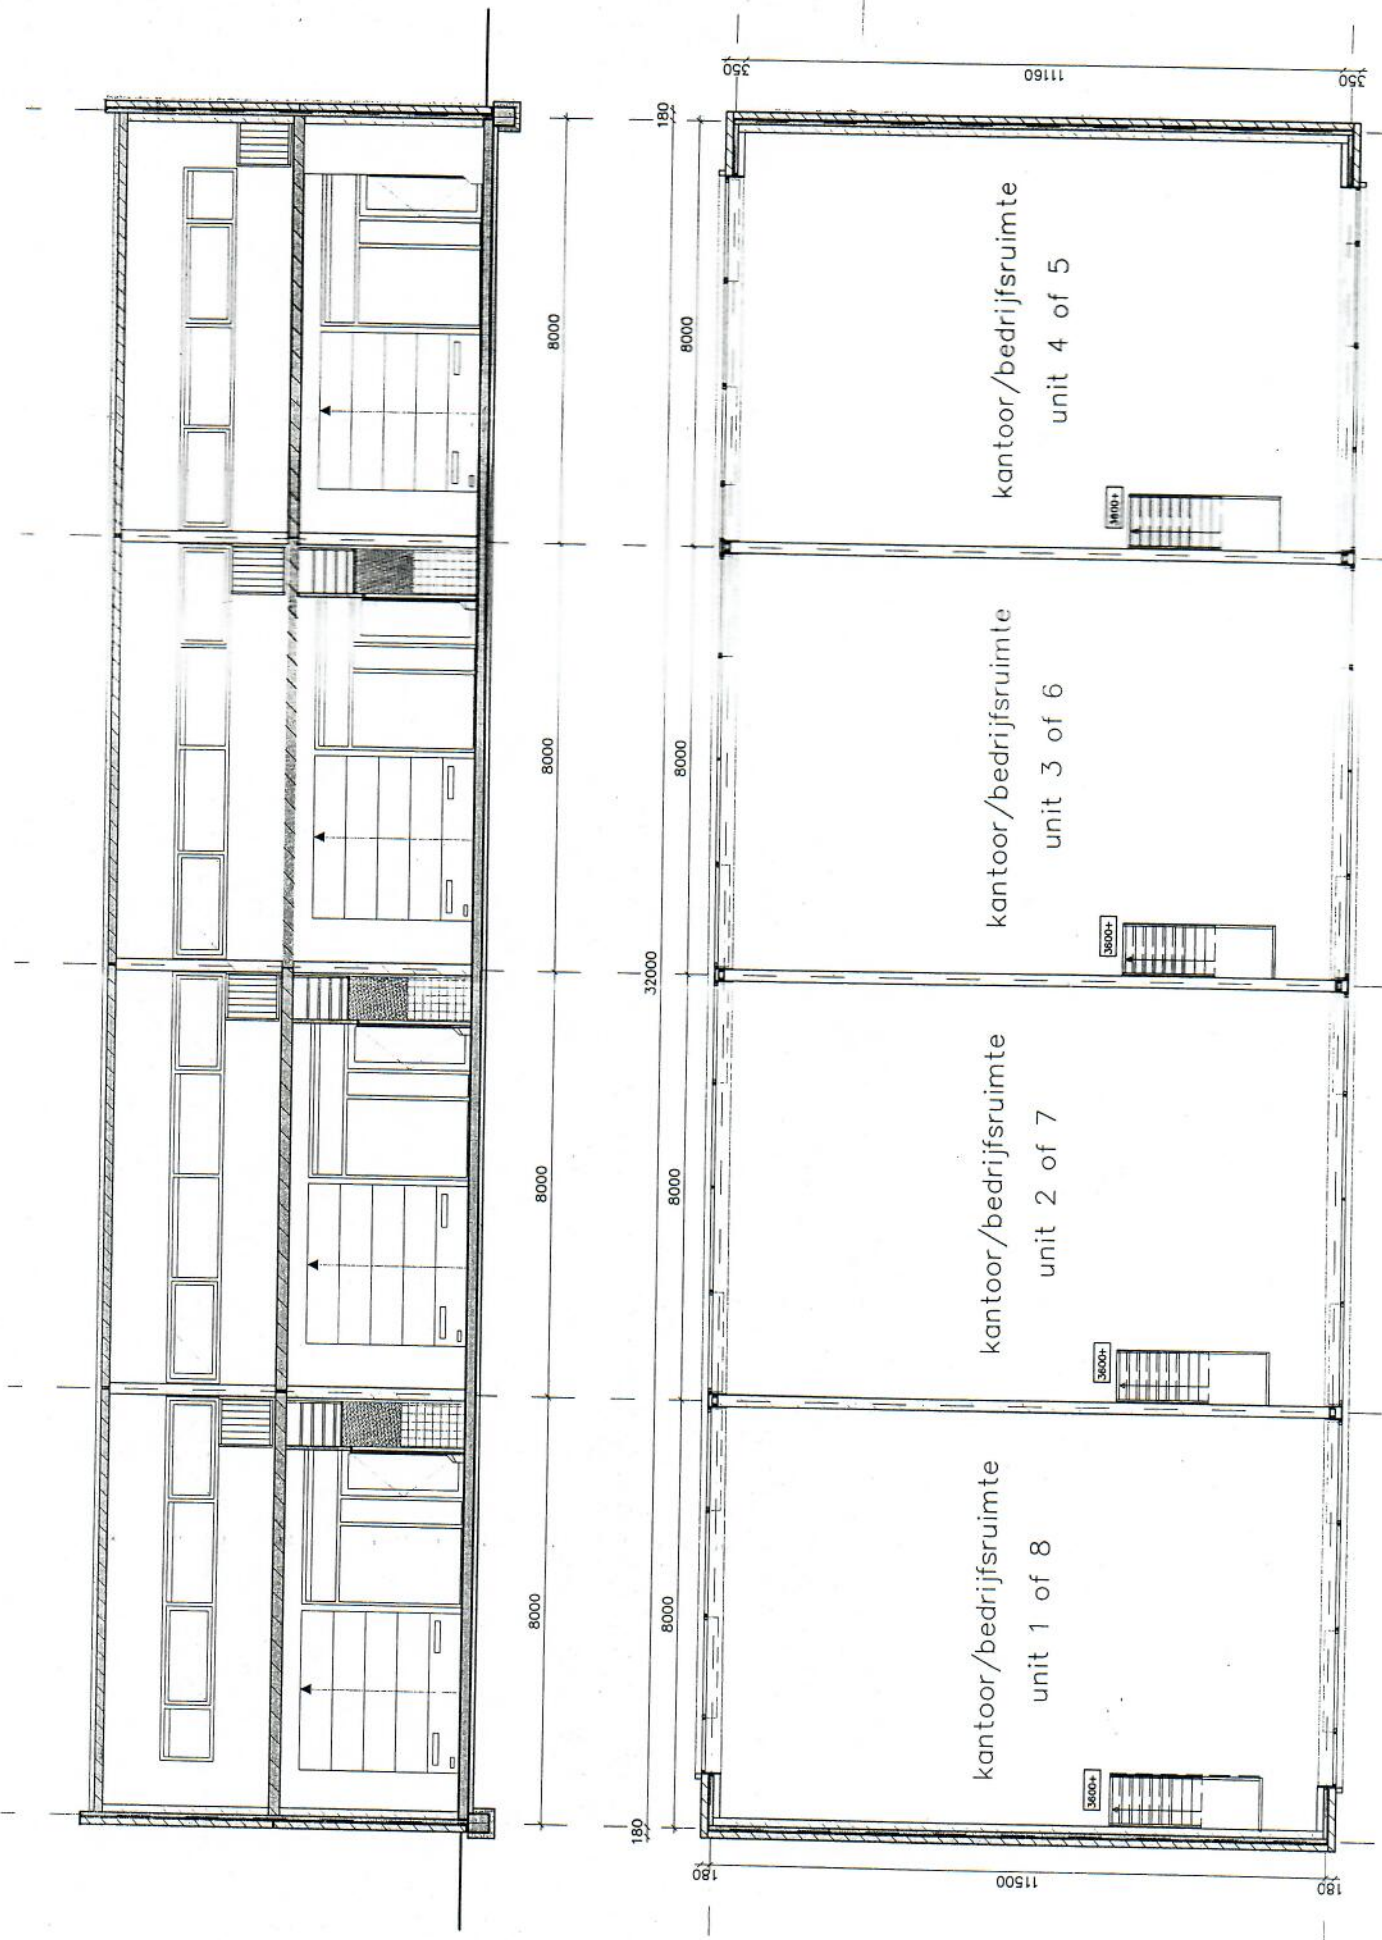

eerste verdieping en langsdoorsnede unit 1 t/m 8 Midi Center Nieuw-Vennep 4 schaal 1:100

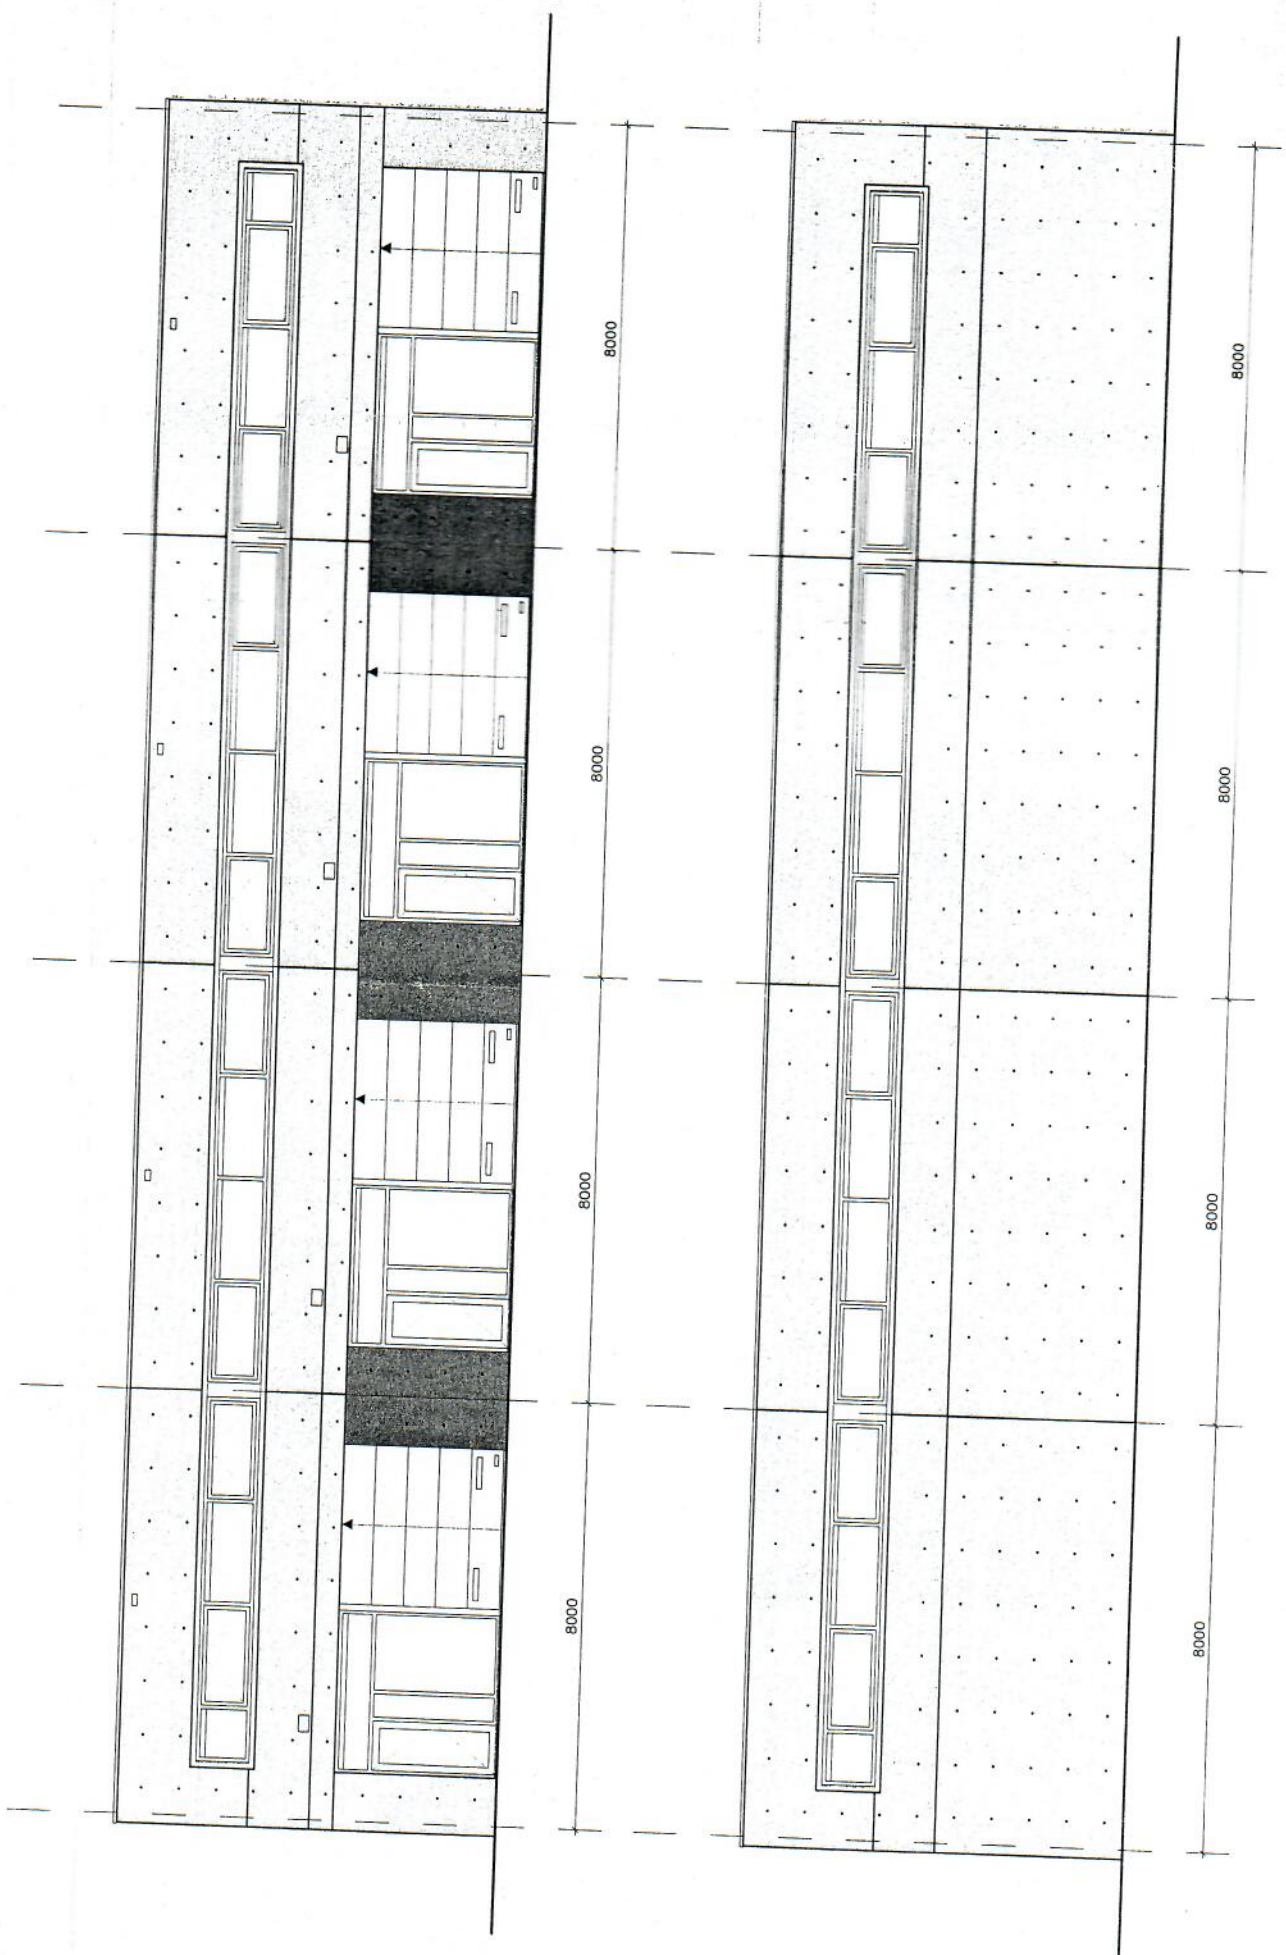

voor- en achtergevel unit 1 t/m 8 Midi Center Nieuw-Vennep 4 schaal 1:100

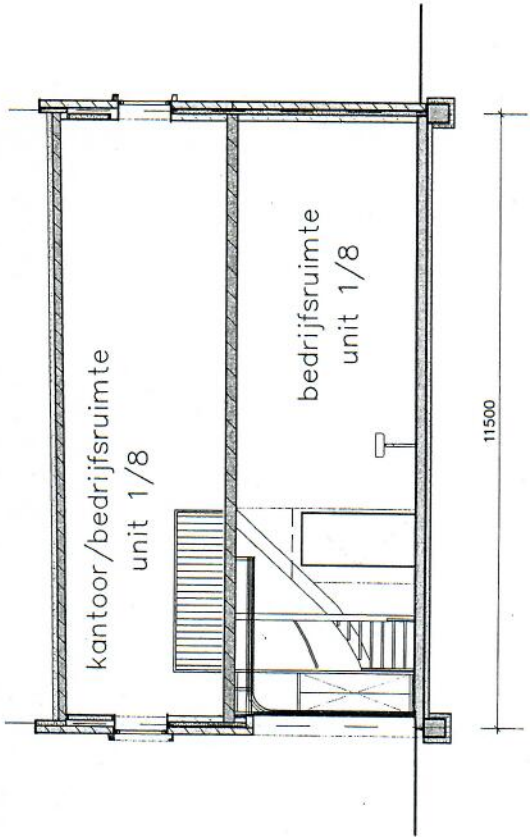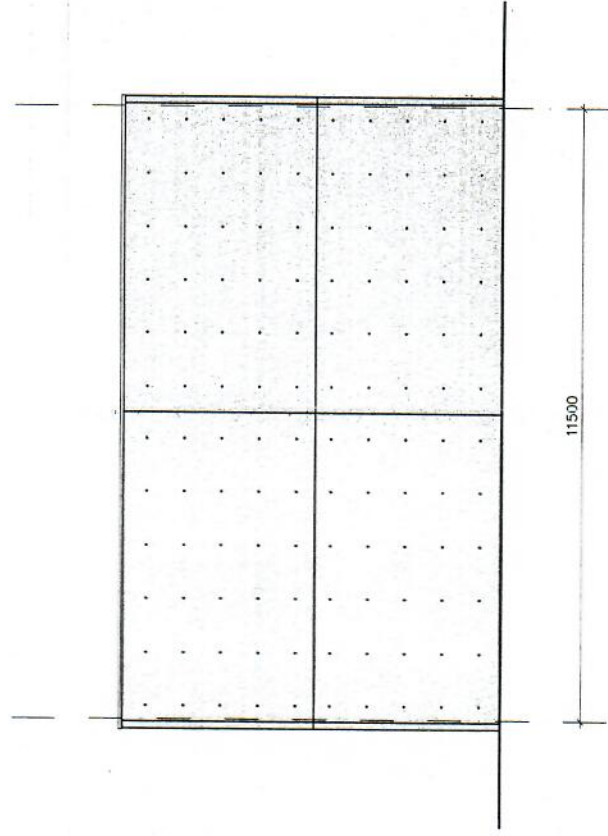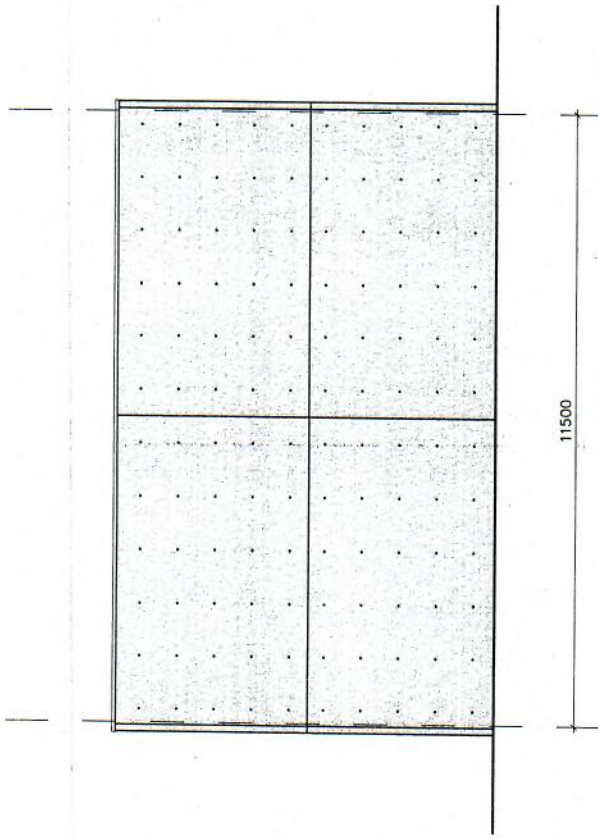

zijgevels en dwarsdoorsnede unit 1 t/m 8 Midi Center Nieuw—Vennep 4 schaal 1:100