



Gevelaanzicht | Noordwesten | Straatzijde, Frankweg

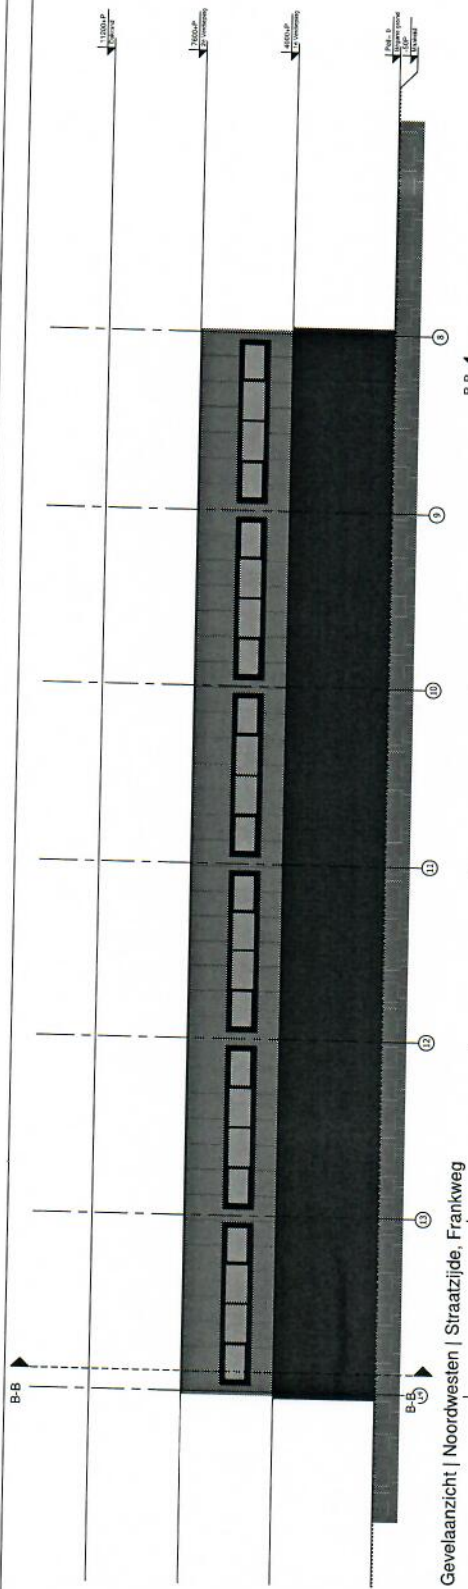

Gevelaanzicht | Tussengevel, gebouw A

Gevelaanzicht | Noordoosten

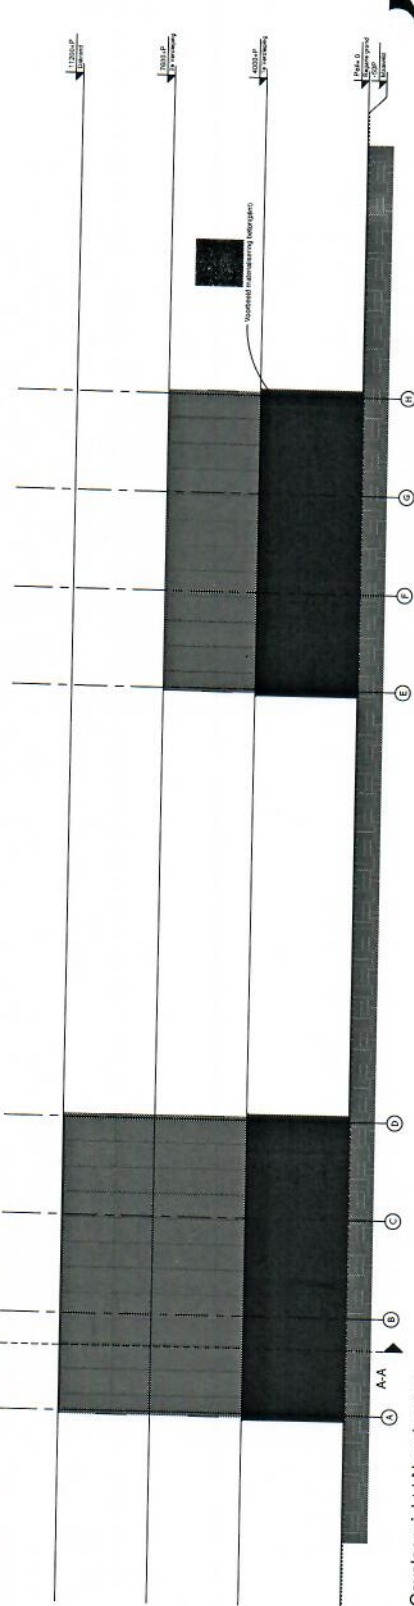

Gevelenvoel






Nieuwbouw bedrijfsunits
Frankweg ong. te Nieuw-Vennep

AGB
VAN
DIJK




Project	Titel	Plaats	Datum
2021-4358	OV-200		

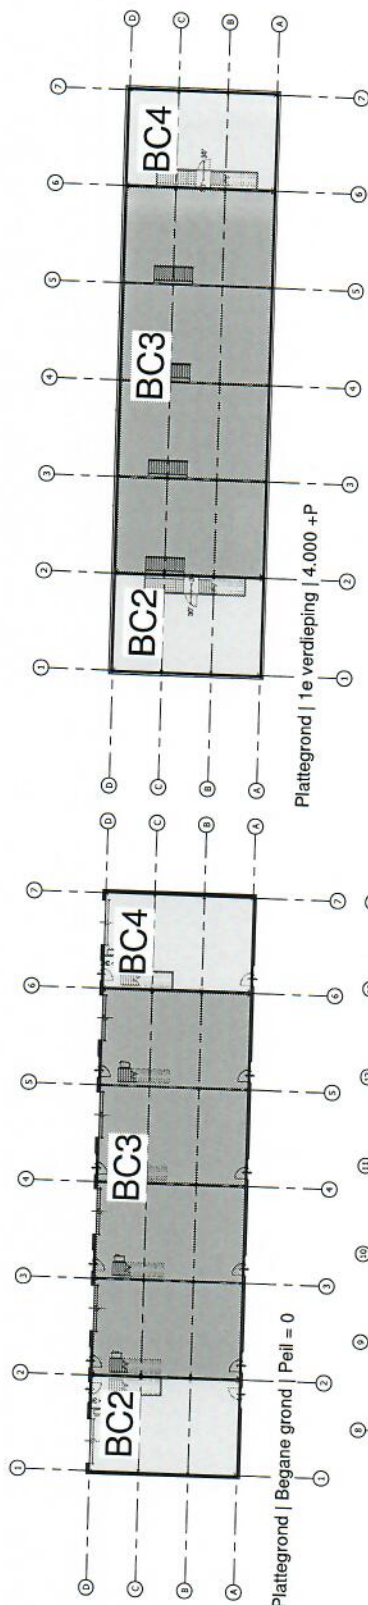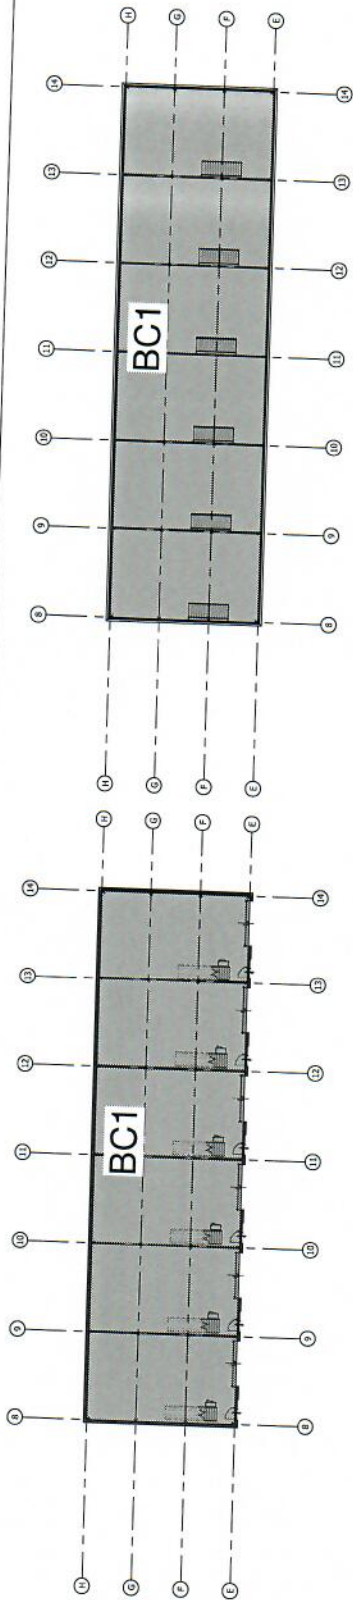

Plattegrond | Begane grond | Peil = 0

Plattegrond | 1e verdieping | 4.000 +P

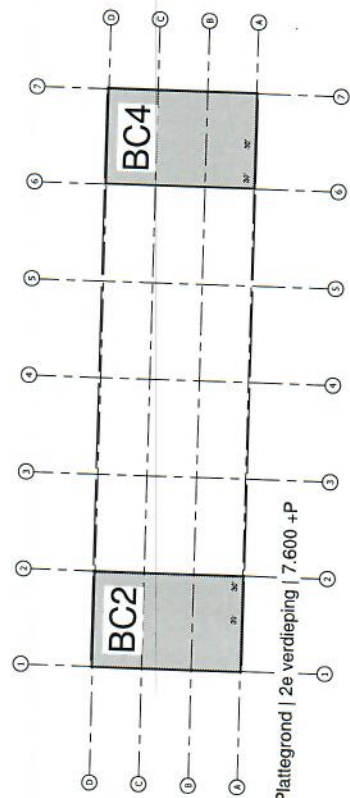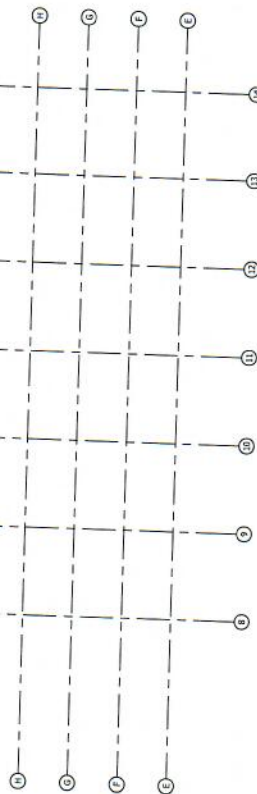

Plattegrond | 2e verdieping | 7.600 +P

Brandcompartmentering
 BC1 - Brandcompartment 1
 BC2 - Brandcompartment 2
 BC3 - Brandcompartment 3
 BC4 - Brandcompartment 4

TOTAAL
 4.341 m²

Nieuwbouw bedrijfsunits
 Frankweg ong. te Nieuw-Vennep

AGB VAN DIJK

Brandcompartmentering
 Oplegvergunning

Plaats	Projectnaam	Projectnummer	Projectjaar
NL	Nieuw-Vennep	2021-435B	OV-800

Plaats	Projectnaam	Projectnummer	Projectjaar
NL	Nieuw-Vennep	2021-435B	OV-800

